



PROJEKT ORGANIZACJI RUCHU

TEMAT:	BUDOWA MOSTU ZWODZONEGO W CIĄGU DW NR 501 NAD MARTWĄ WISŁĄ W GDAŃSKU SOBIESZEWIE BUDOWA SEPARATORÓW	
OPRACOWAŁ:	Inż. KRZYSZTOF KRZYKOWSKI	RYS. NR 2 SKALA 1:500



Istn. oznakowanie pionowe




Proj. oznakowanie pionowe



Istn. oznakowanie pionowe dla etapu B.3



Obszar wyłączony z ruchu

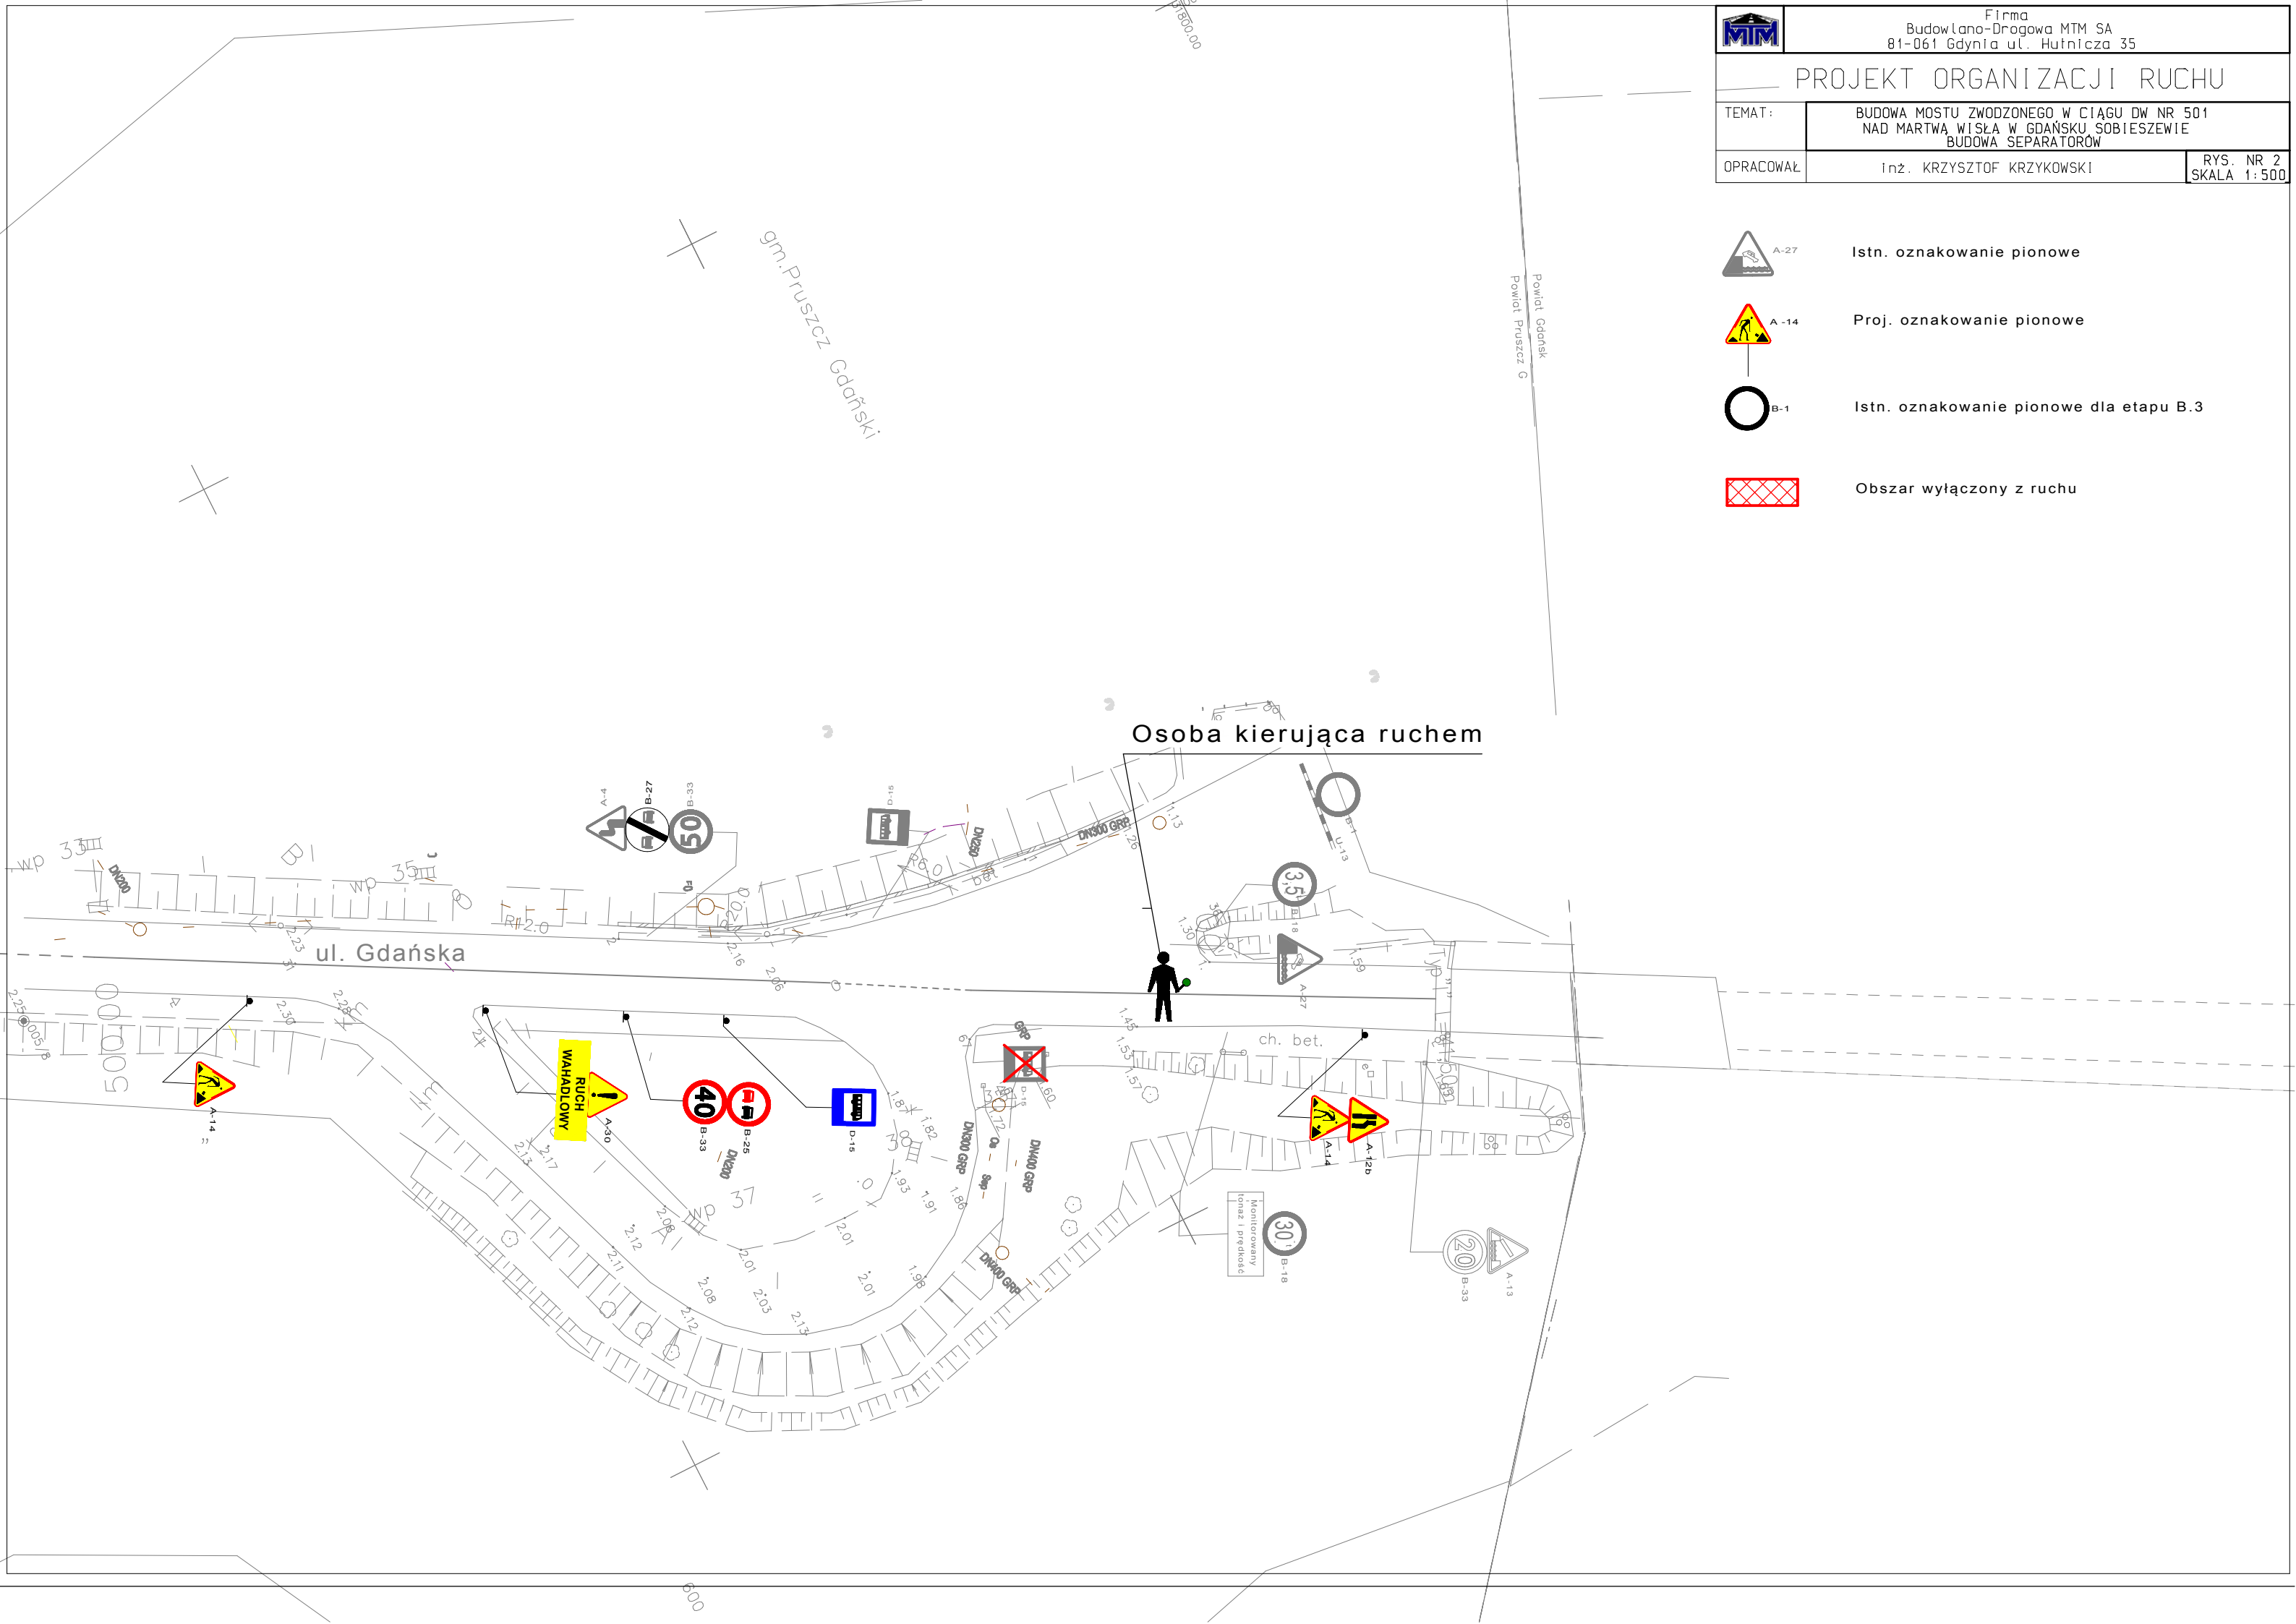

Osoba kierująca ruchem

ul. Gdańska

ch. bet.

gm. Pruszcz Gdański

Powiat Gdański

RUCH WAHADLOWY

Monitorowany
tonaż i prędkość